


<div><div><div><div><div><div></div><div>MI</div></div><div></div></div><div>MIHA ING d.o.o.</div><div>Zagreb, Odočkova 1 OIB 25410693815 tel/fax 01/3880336</div></div><div><div>Projektant:</div><div>Stipe Minotić dipl. ing el.</div></div></div></div>		<div><div><div>Investitor:</div><div>HAZU, Zagreb, Zrinski trg 11</div></div><div><div>Grođevina:</div><div>TRSTENO, LETNIKOVAC GUČETIĆ–MLINICA</div></div><div><div>Faza:</div><div>GLAVNI PROJEKT</div></div></div>		<div><div><div>Zaj. ozn. proj:</div><div>1428/M</div></div><div><div>Broj TD:</div><div>1501</div></div><div><div>Datum:</div><div>02. 2015.</div></div><div><div>Mjerilo:</div><div>–</div></div><div><div>Nacrtni broj:</div><div>4</div></div><div><div>List/listova:</div><div>1/2</div></div></div>	
<div><div><div>Sadržaj:</div><div>Jednopolna shema razdjelnice mlinske Rm</div></div></div>		<div><div><div>Vrsta proj:</div><div>ELEKTROTEHNIČKI PROJEKT</div></div></div>		<div><div><div>Sadržaj:</div><div>Jednopolna shema razdjelnice mlinske Rm</div></div></div>	

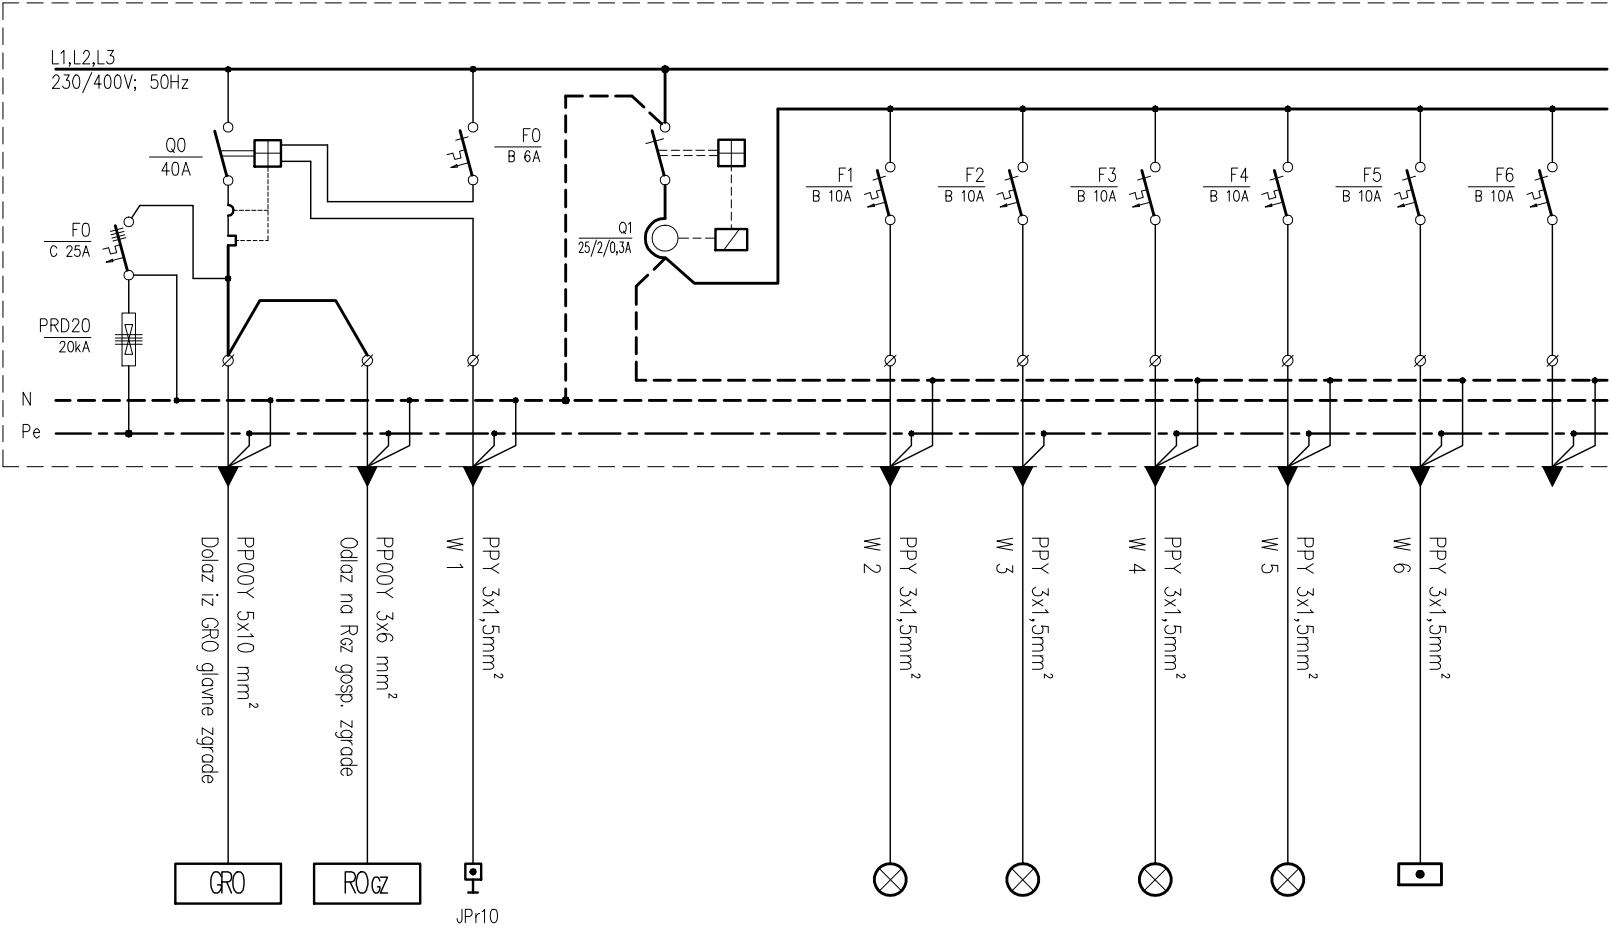

Potrošač:		Rgz	Nužni isklon		Rasvjeta	Rasvjeta	Rasvjeta	Rasvjeta	Protupanika	rezerva
Snaga (W):		3.120 W	- W		110 W	110 W	250 W	110 W	3x8W	- W
Prostor:		Gosp. zgrada	na ulazima		vanjska	Prostor 3	Prostor 2	Prostor 1	izlazi	