


<div><div><div><div><div><div></div><div>MIHA ING d.o.o.</div></div><div><div>Zagreb, Odkova 1</div><div>OIB 25410693815</div><div>tel/fax 01/3880336</div></div></div></div><div><div>Projektant:</div><div>Stipe Mihotić</div><div>dpl. ing el.</div></div></div></div>		<div><div><div>Investitor:</div><div>HAZU, Zagreb, Zrinski trg 11</div></div><div><div>Gradjevina:</div><div>TRSTENO, LJETNIKOVAC GUČETIĆ-MLINICA</div></div><div><div>Faza:</div><div>GLAVNI PROJEKT</div></div></div> <div><div>Vrsta proj.:</div><div>ELEKTROTEHNIČKI PROJEKT</div></div>		<div><div>Zoj. ozn. proj.:</div><div>1428/M</div></div> <div><div>Broj TD:</div><div>1501</div></div> <div><div>Datum:</div><div>02. 2015.</div></div>
<div><div><div>Sadržaj:</div><div>Jednopolna shema</div><div>razdjelnice mlinske Rm</div></div></div>		<div><div>Mjerilo:</div><div>-</div></div> <div><div>Noćni broj:</div><div>4</div></div> <div><div>list/istov:</div><div>2/2</div></div>		

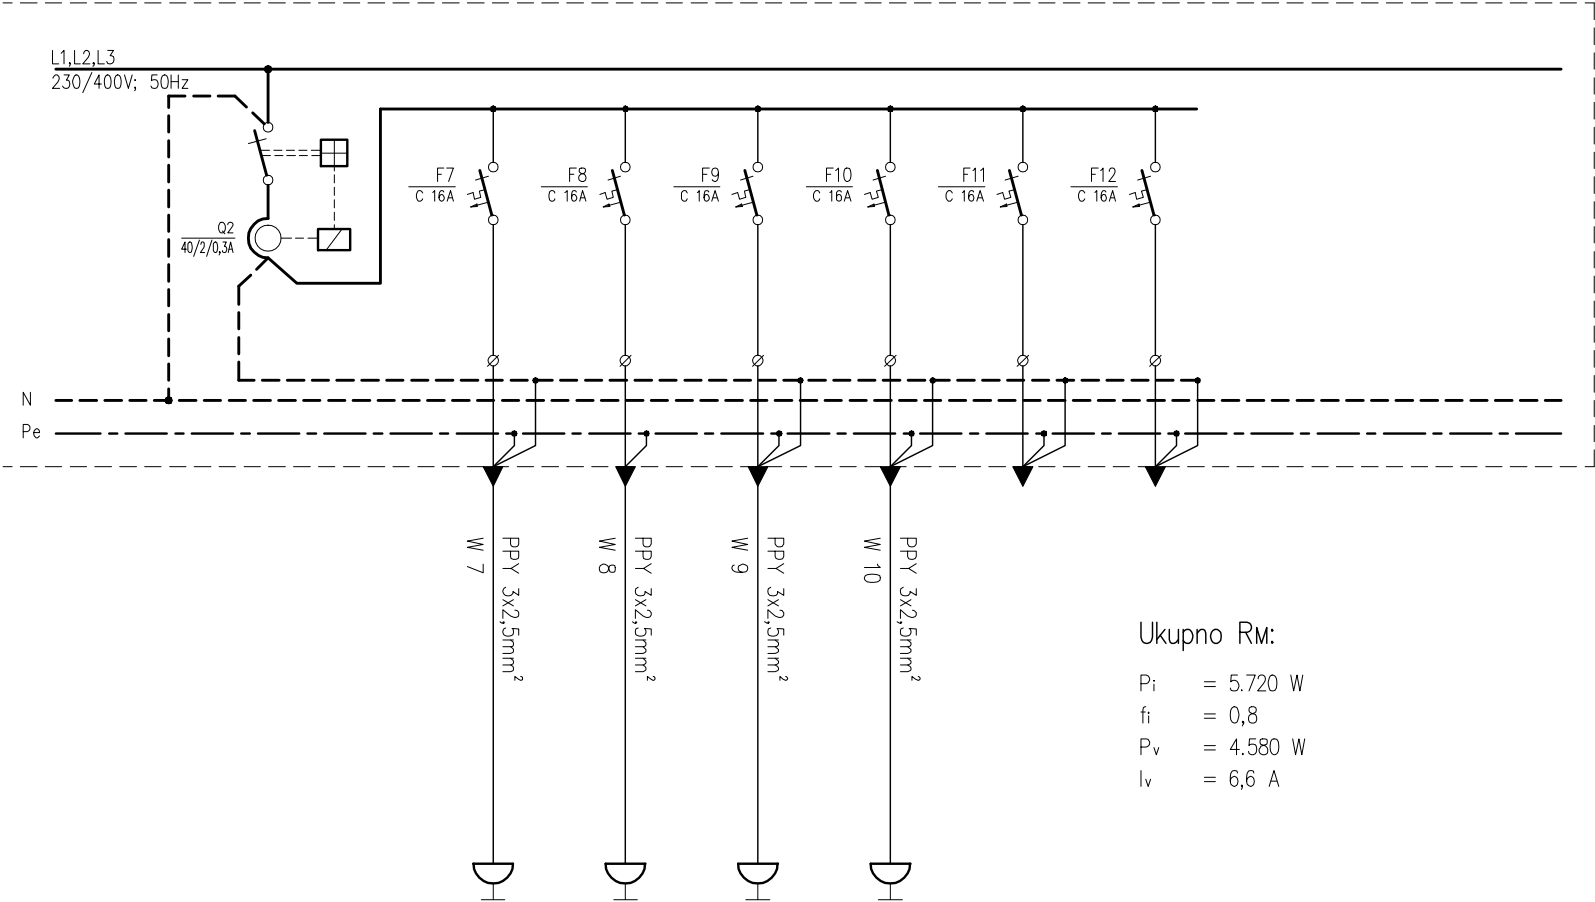

Potrošač:		Priključnice	Priključnice	Priključnice	Priključnice	rezerva	rezerva
Snaga (W):		500 W	500 W	500 W	500 W	- W	- W
Prostor:		Prostor 3	Prostor 2	Prostor 1	Prostor 3 – pod		