
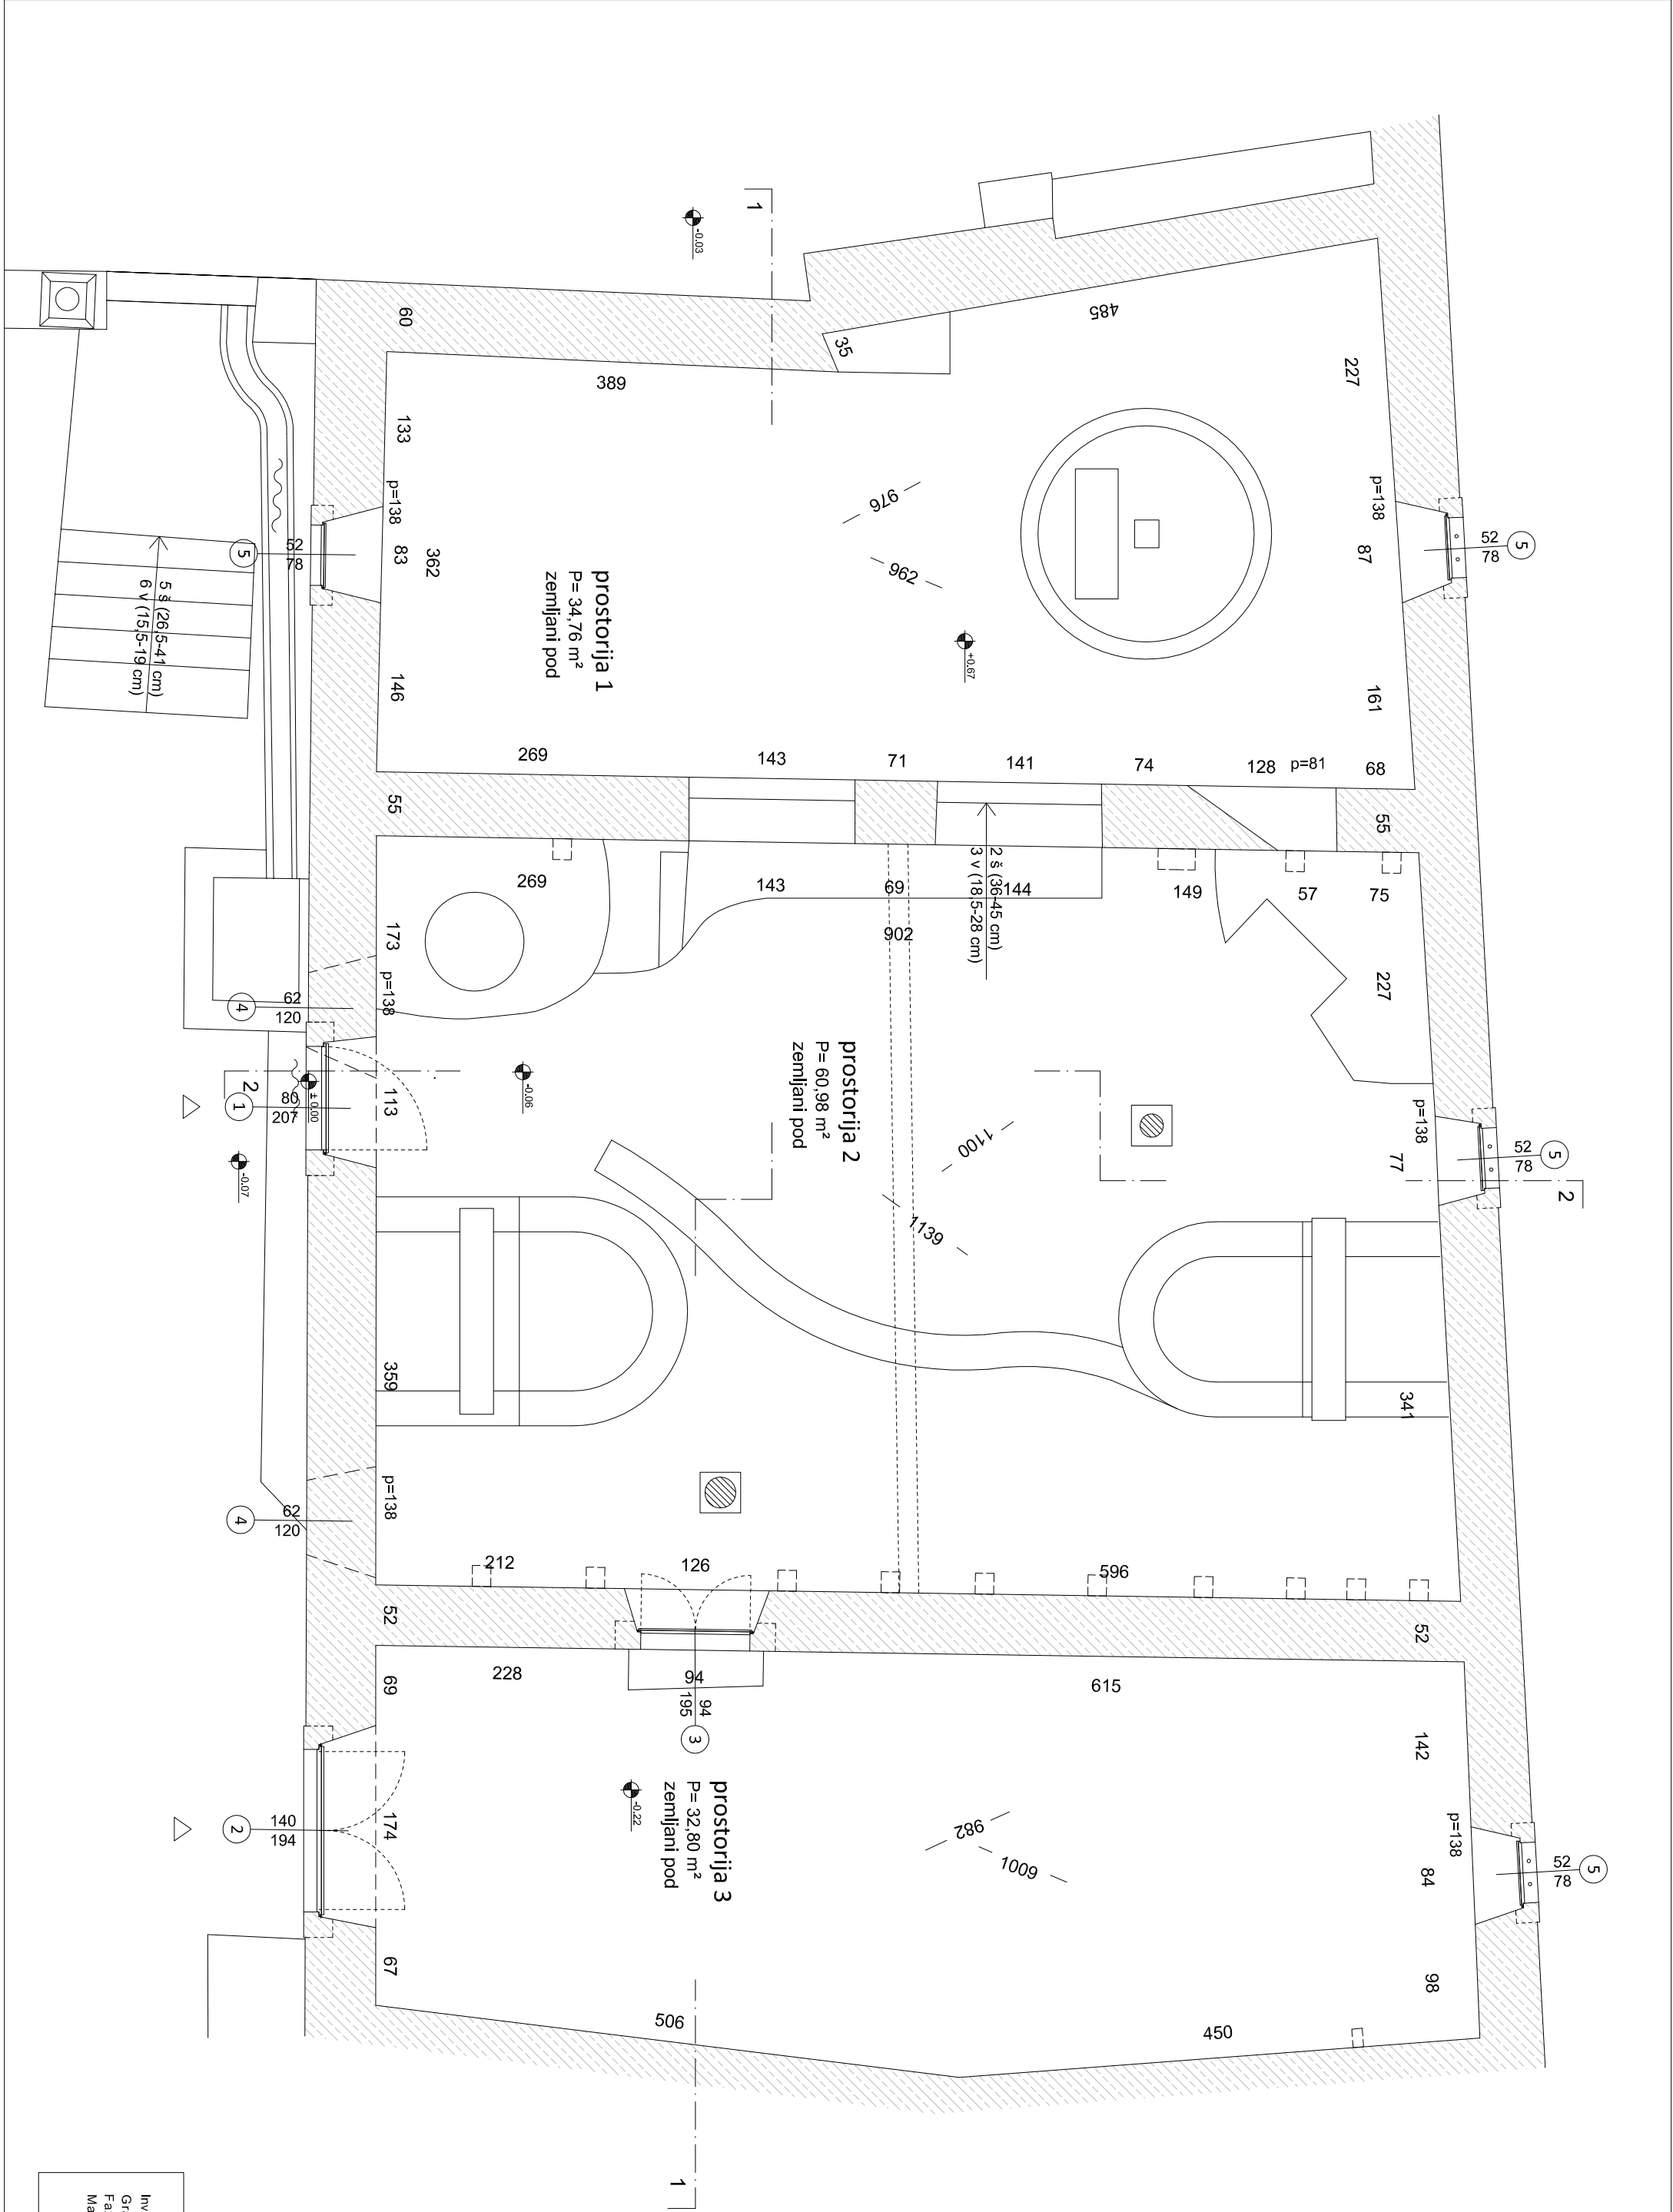


Trsteno, ljetnikovac Gučetić
Mlinica

GLAVNI PROJEKT OBNOVE
(REKONSTRUKCIJE) I PRENAMJENE

Tlocrt prizemlja

mj 1 : 50

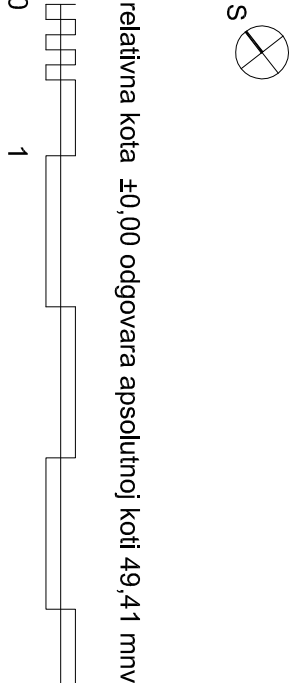

Investitor:	HRVATSKA AKADEMIJA ZNANOSTI I UMJETNOSTI, Zrinski trg 11, Zagreb	Z.O.P.: 1428/M T.D.: 37/14-17/M
Gradjevina:	TRSTENO, LIETNIKOVAC GUČETIĆ - MLINICA	
Faza:	GLAVNI PROJEKT obnove (rekonstrukcije) i prenamjene Mlinice	
Mapa:	ELABORAT FIZIKALNIH SVOJSTAVA ZGRADE - Projekt zgrade u odnosu na radonastu upotrebu energije i toplinsku zaštitu	

K1
kupe kanalice
letve 7 x 3 cm
kontraletve 8 x 5 cm
rogovi 12/16 cm

Z1
kameni zid 54-60 cm


P1
zemljani pod 10 cm
nasip šljunka 15 cm

Trsteno, ljetnikovac Gučetić
Milinica


GLAVNI PROJEKT OBNOVE (REKONSTRUKCIJE) I PRENAMJENE

Presjek 1-1

mj 1 : 50

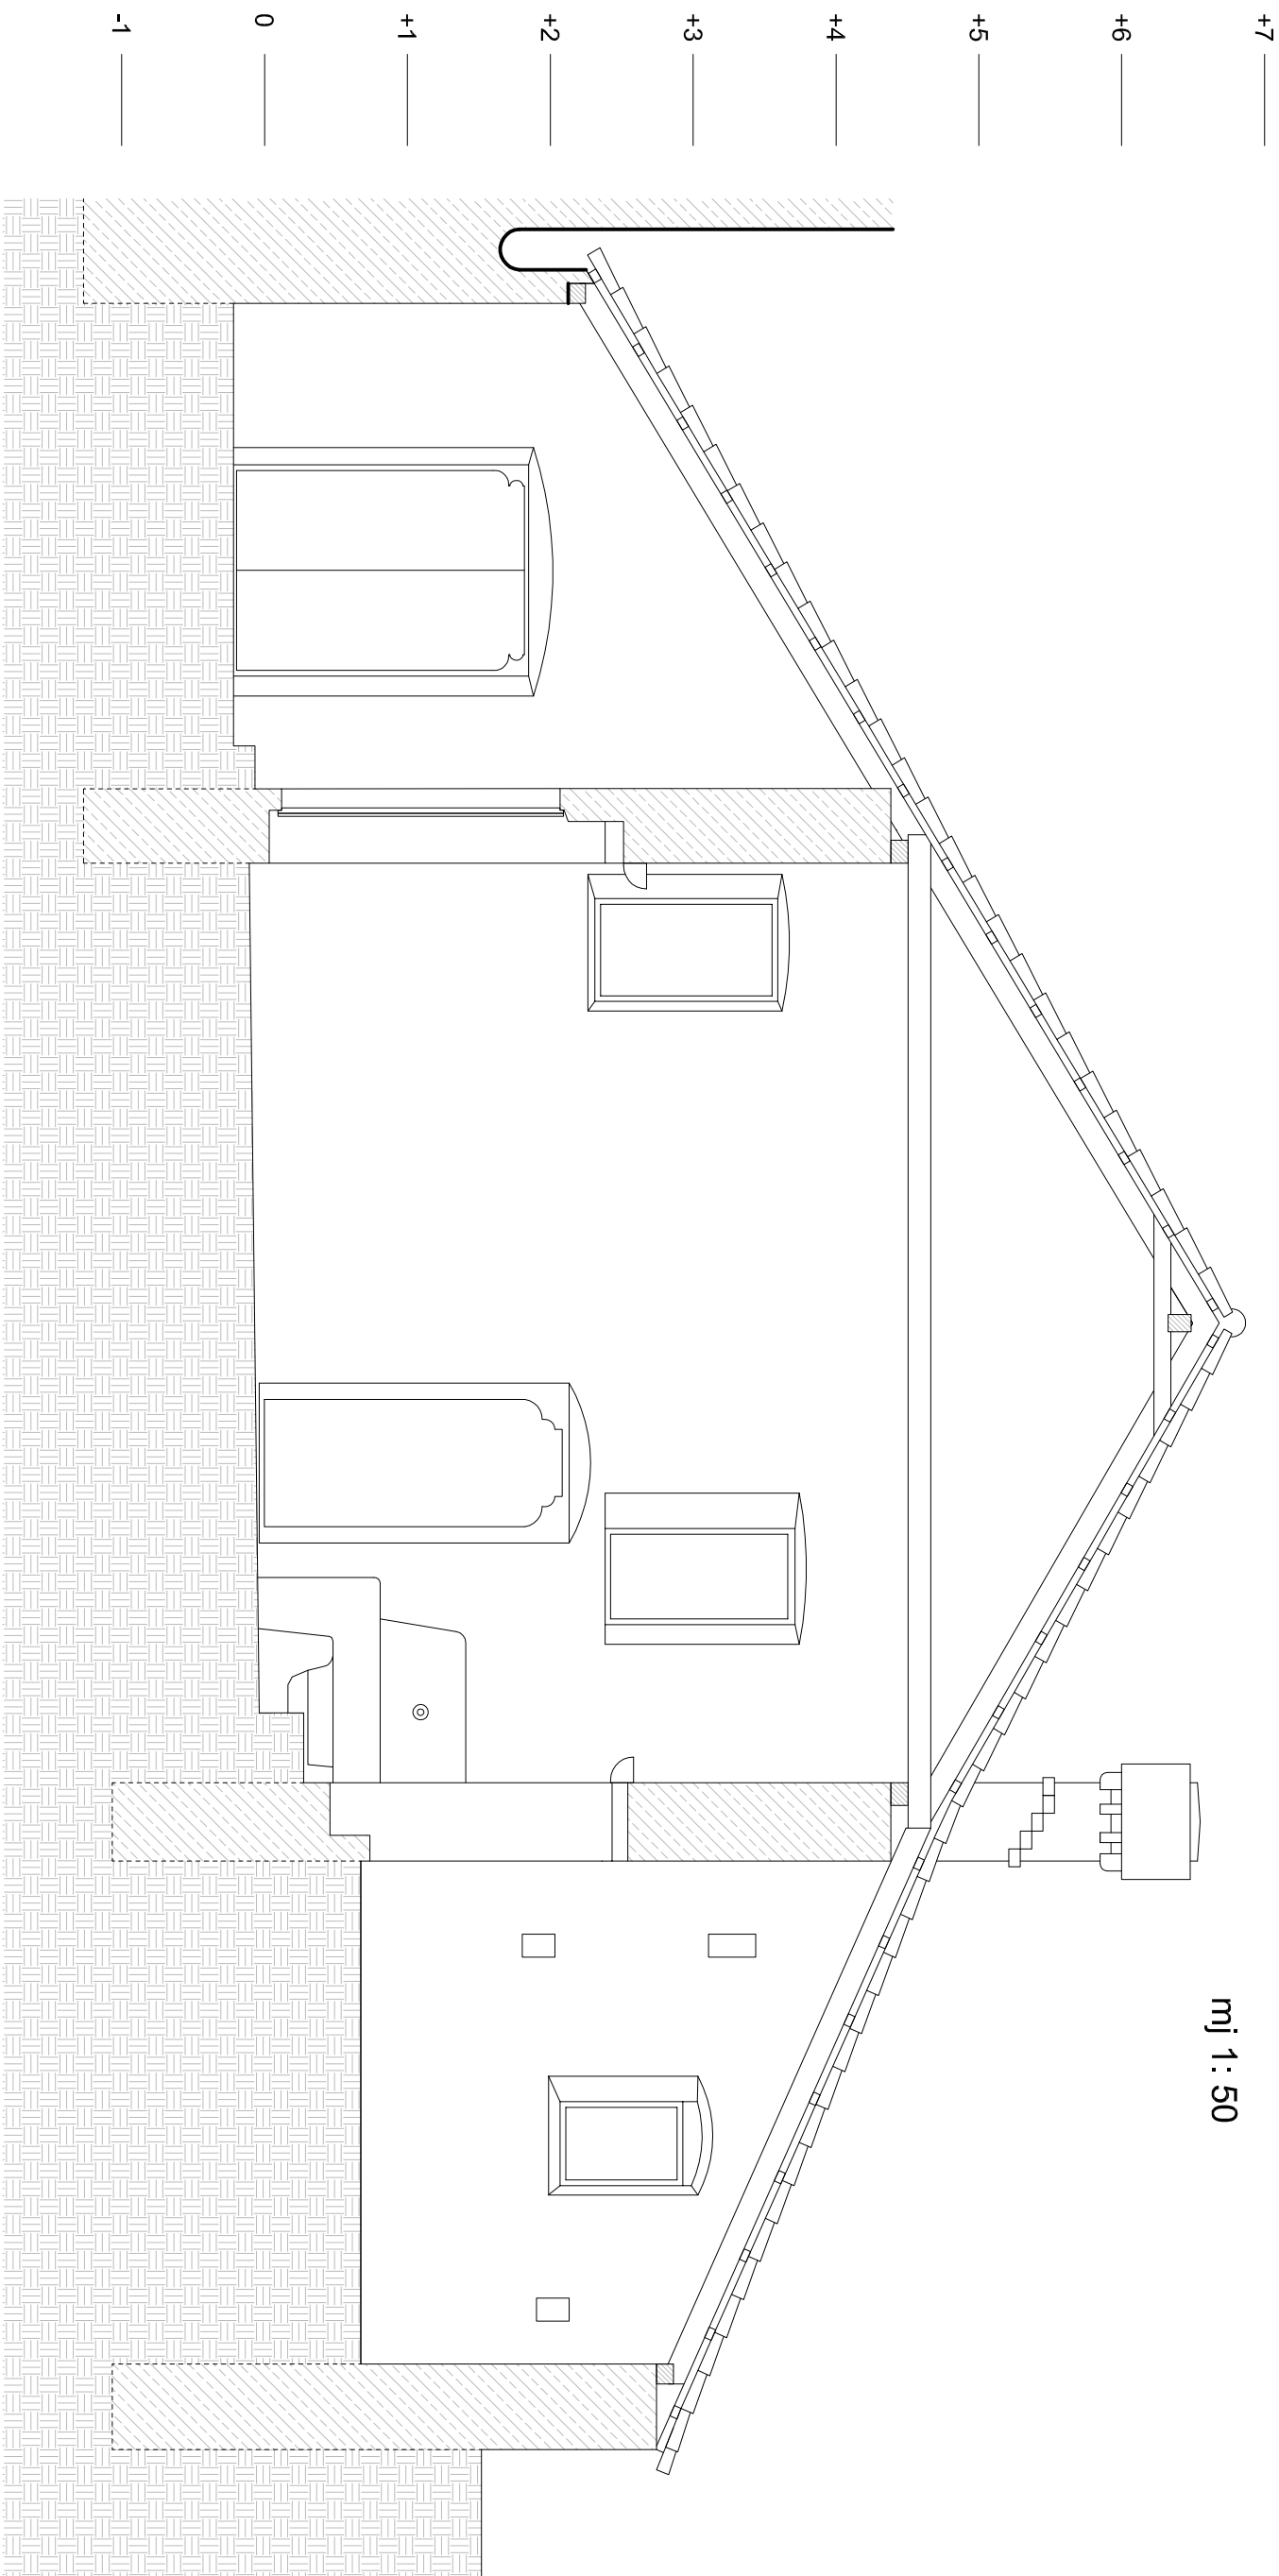

relativna kota ±0,00 odgovara apsolutnoj koti 49,41 mnv

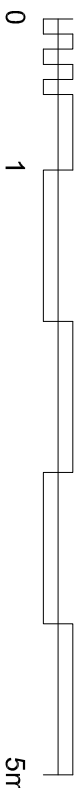

Investitor: HRVATSKA AKADEMIJA ZNANOSTI I UMIJETNOSTI, Zrinski trg 11, Zagreb
Građevina: TRSTENO, LJETNIKOVAC GUČETIĆ - MLINICA
Faza: GLAVNI PROJEKT obnove (rekonstrukcije) i prenamjene Milinice
Mapa: ELABORAT FIZIKALNIH SVOJSTAVA ZGRADE
- Projekt zgrade u odnosu na racionalnu uporabu energije i toplinsku zaštitu

Z.O.P.: 1428/M
T.D.: 37/14-17/M