




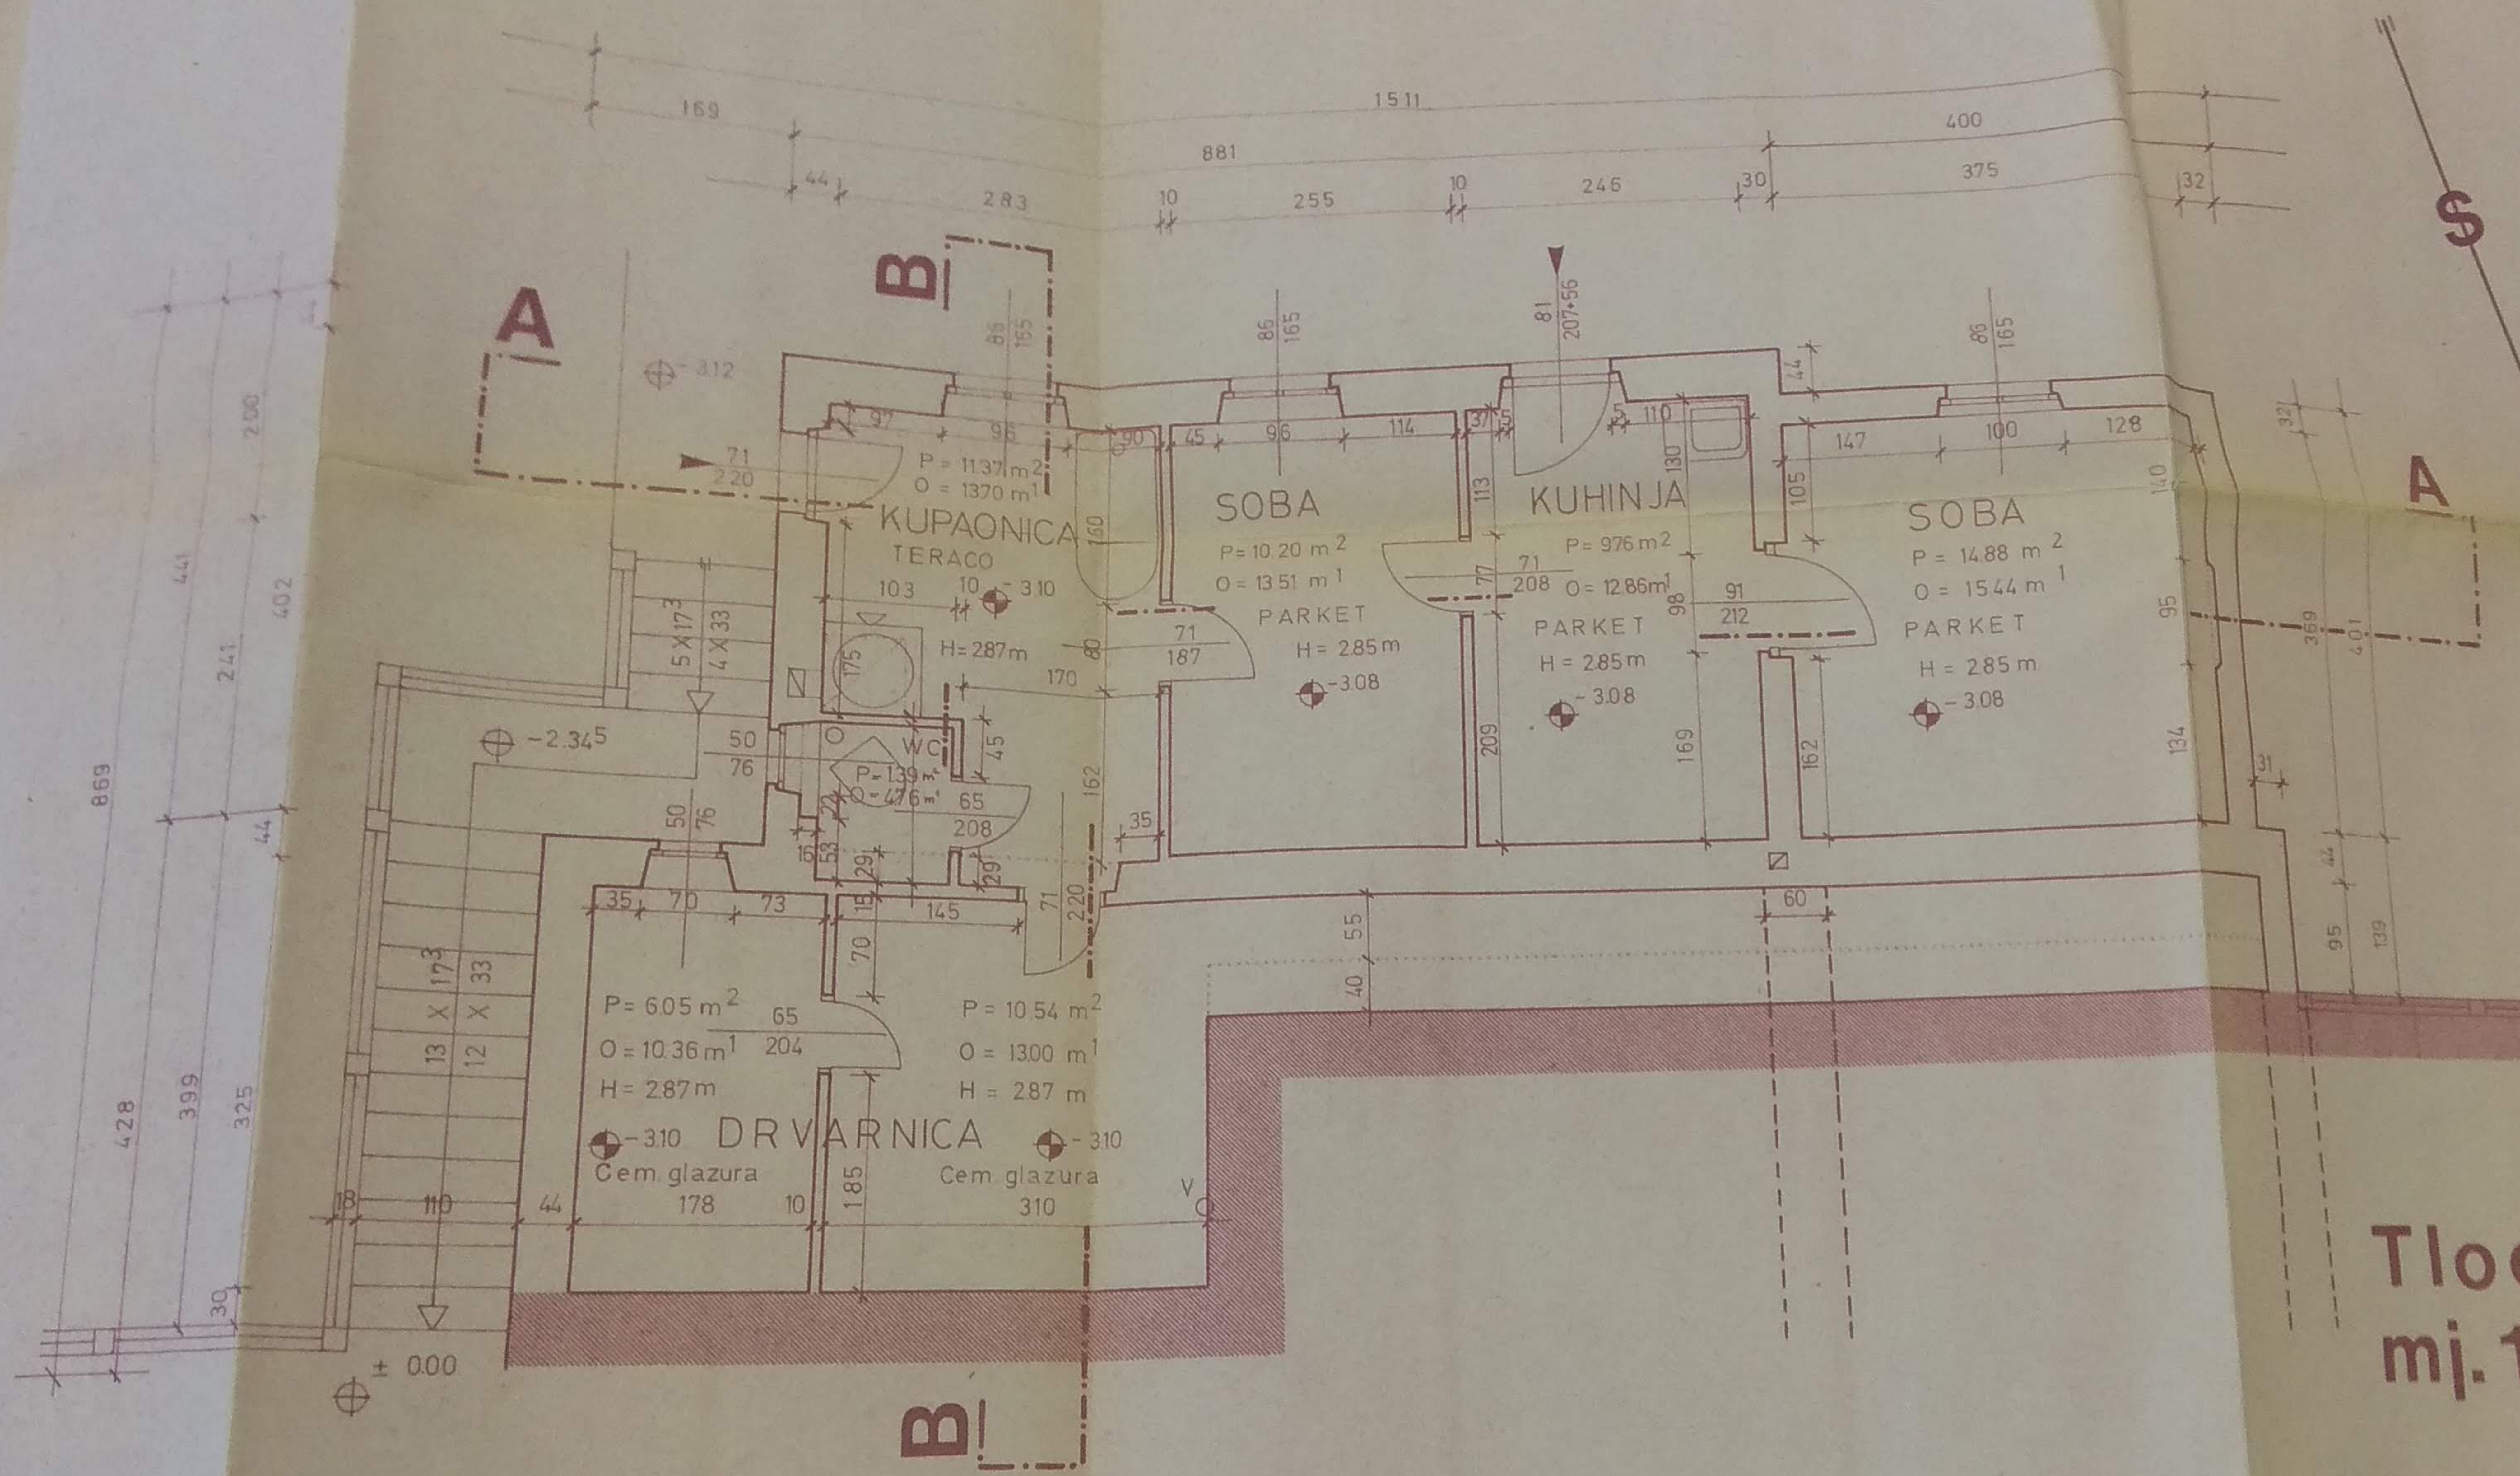


Tlocrt suterena  
mj. 1: 50.

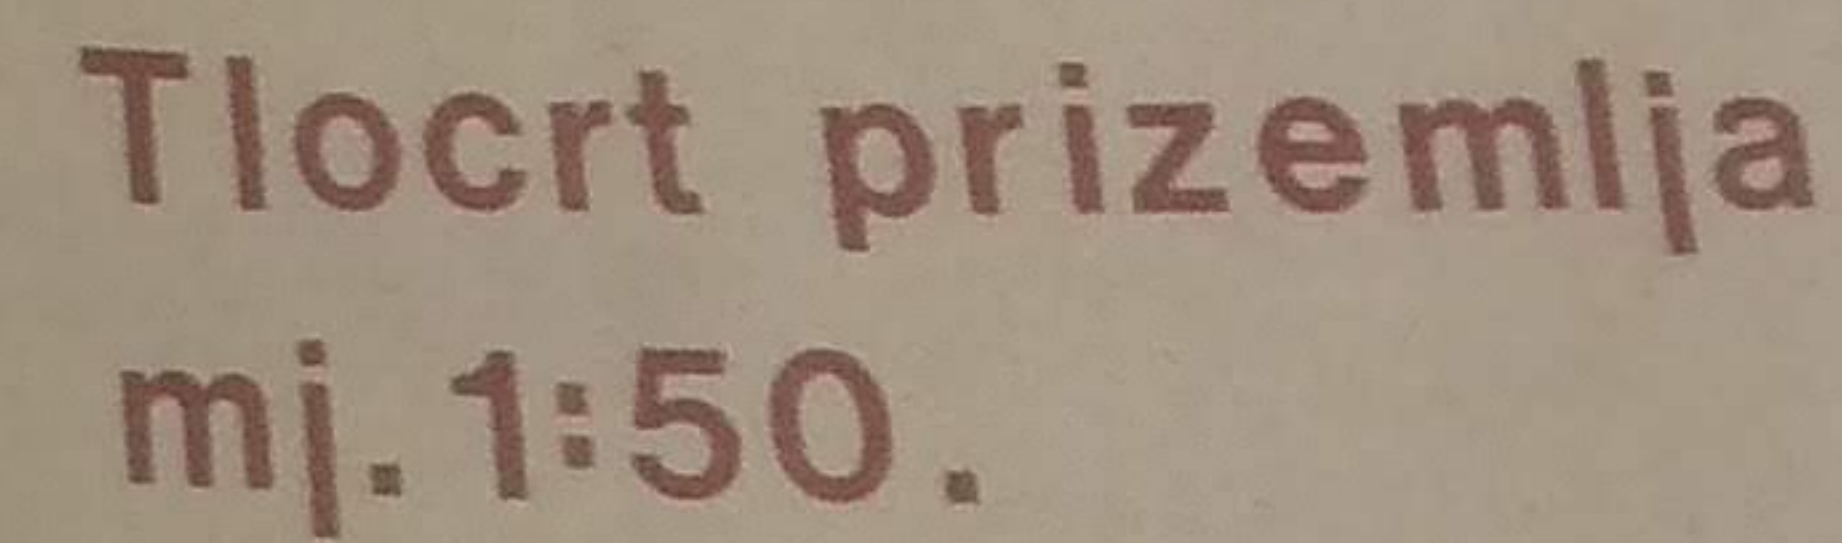


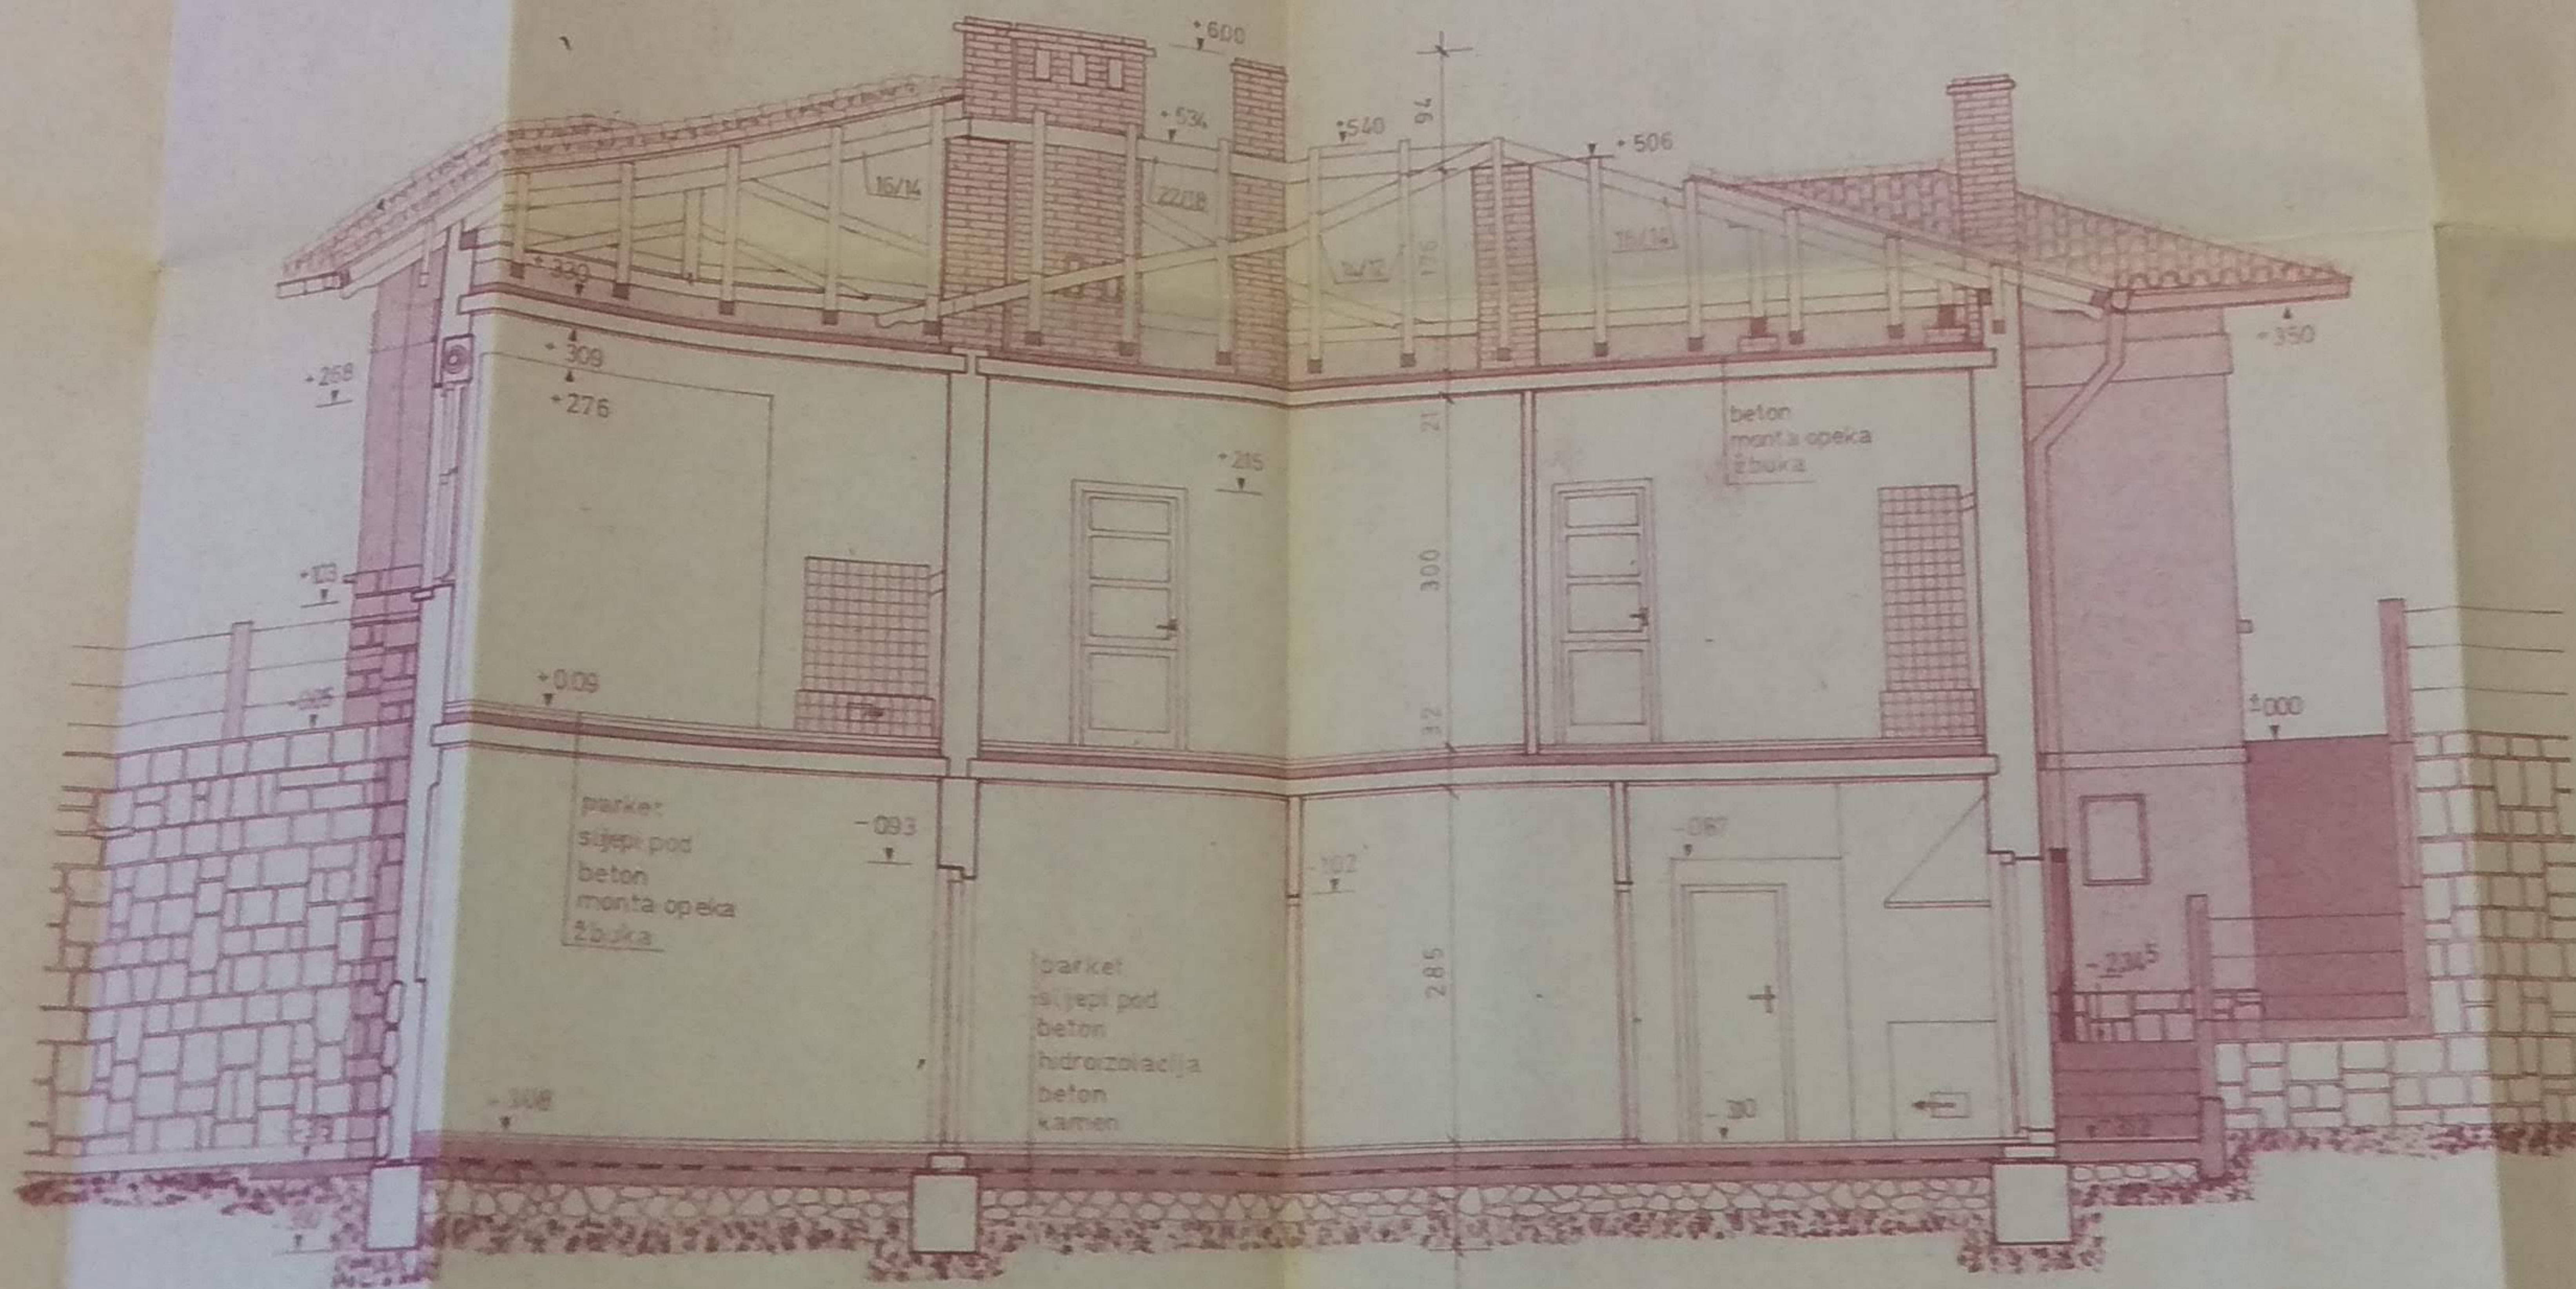


Presjek  
,A-A'  
mj.1:50.

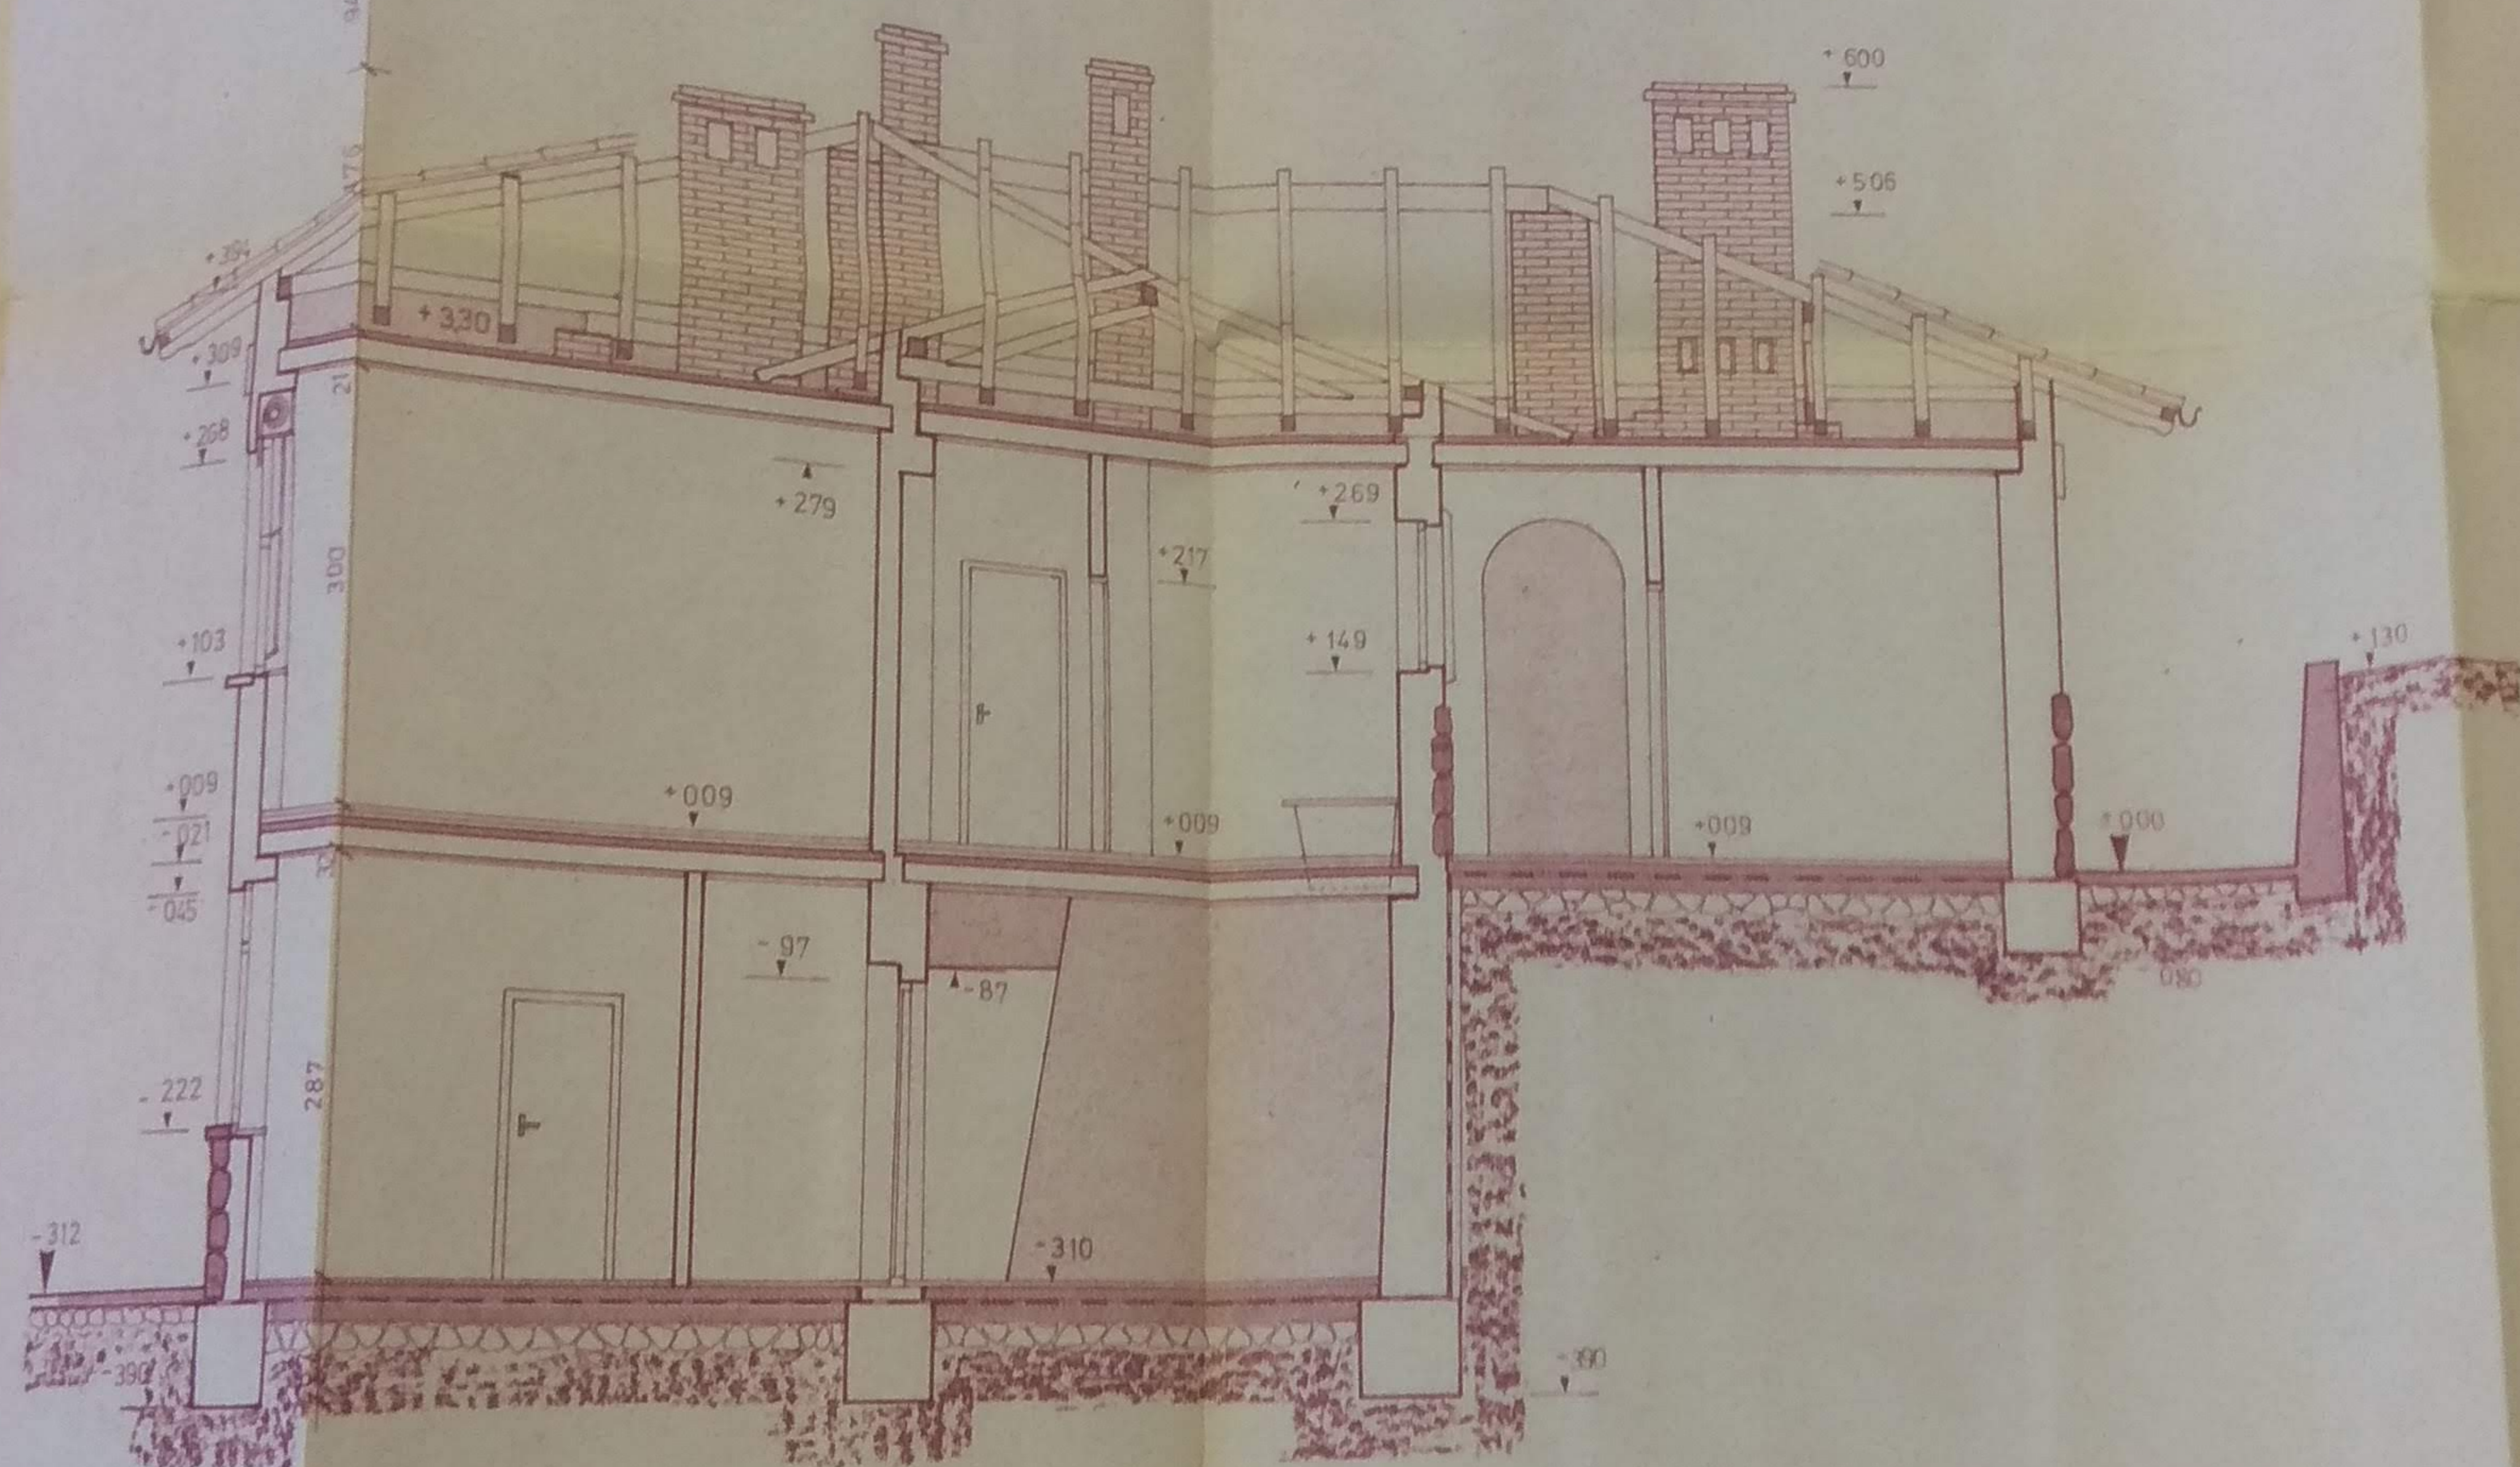

Presjek  
,B-B'  
mj.1:50.

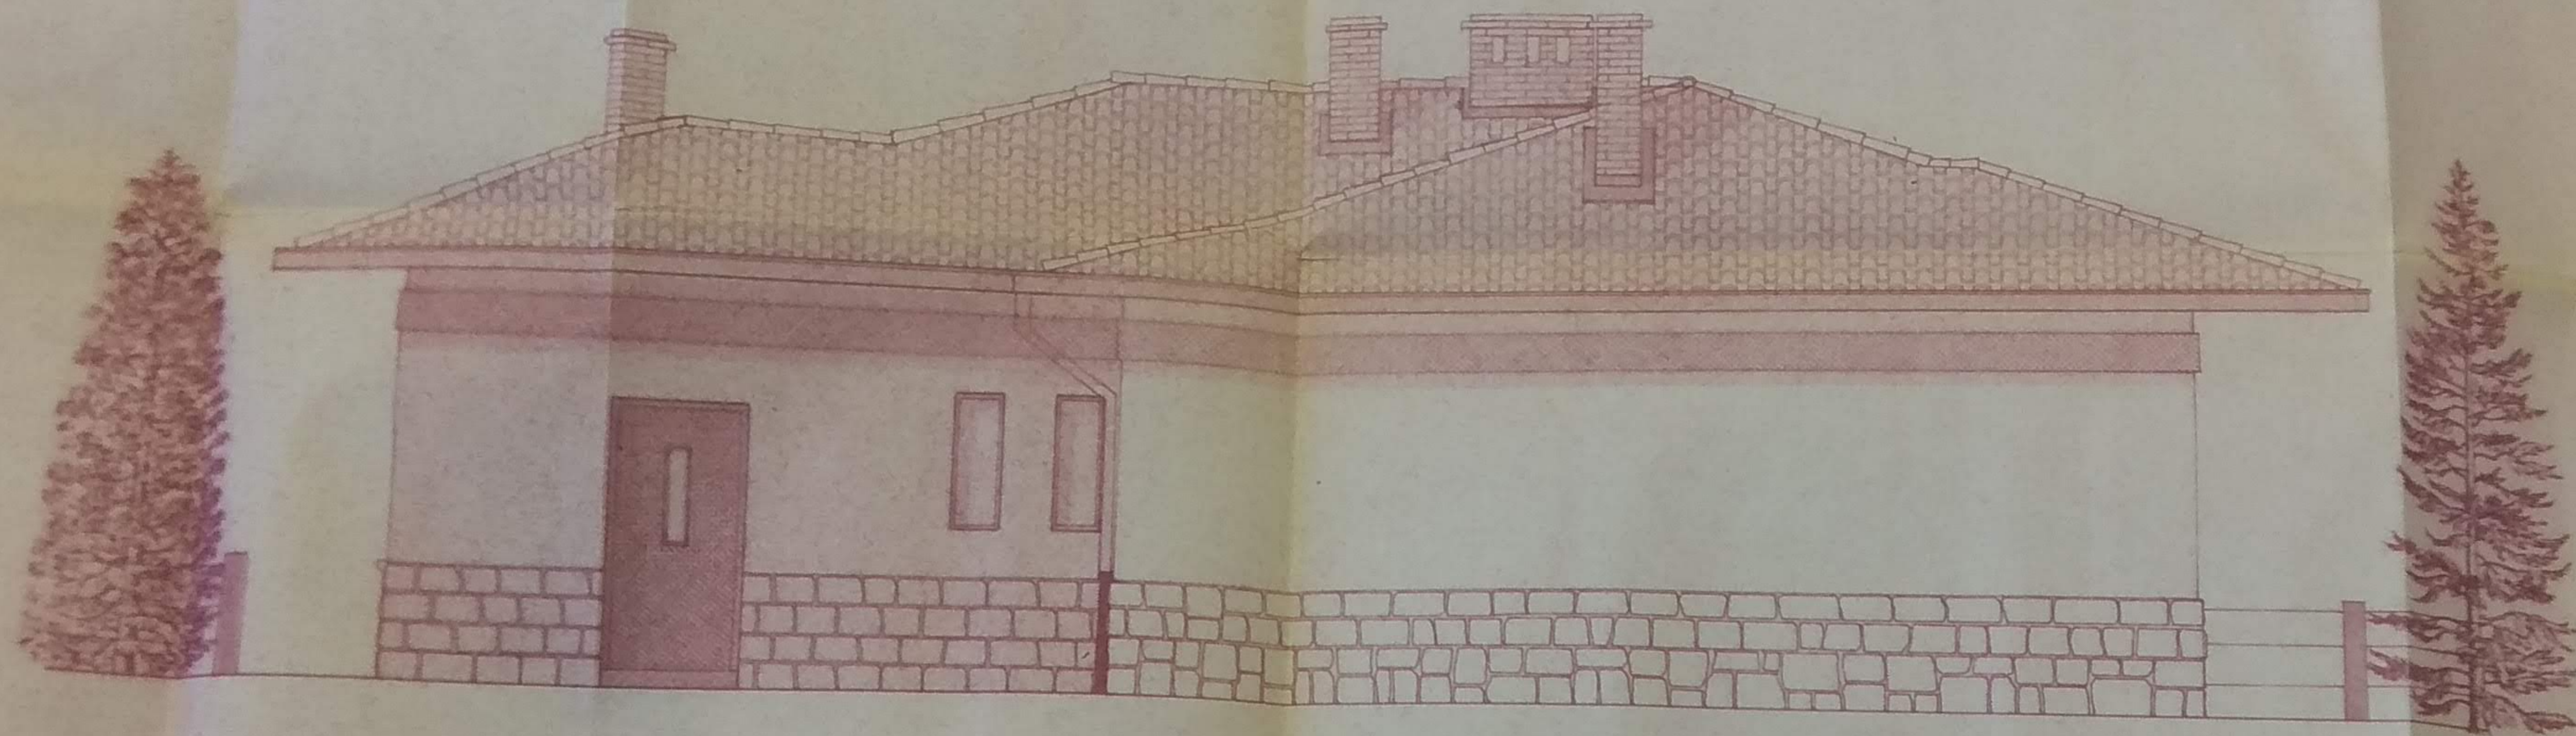

**Sjeverna  
fasada**

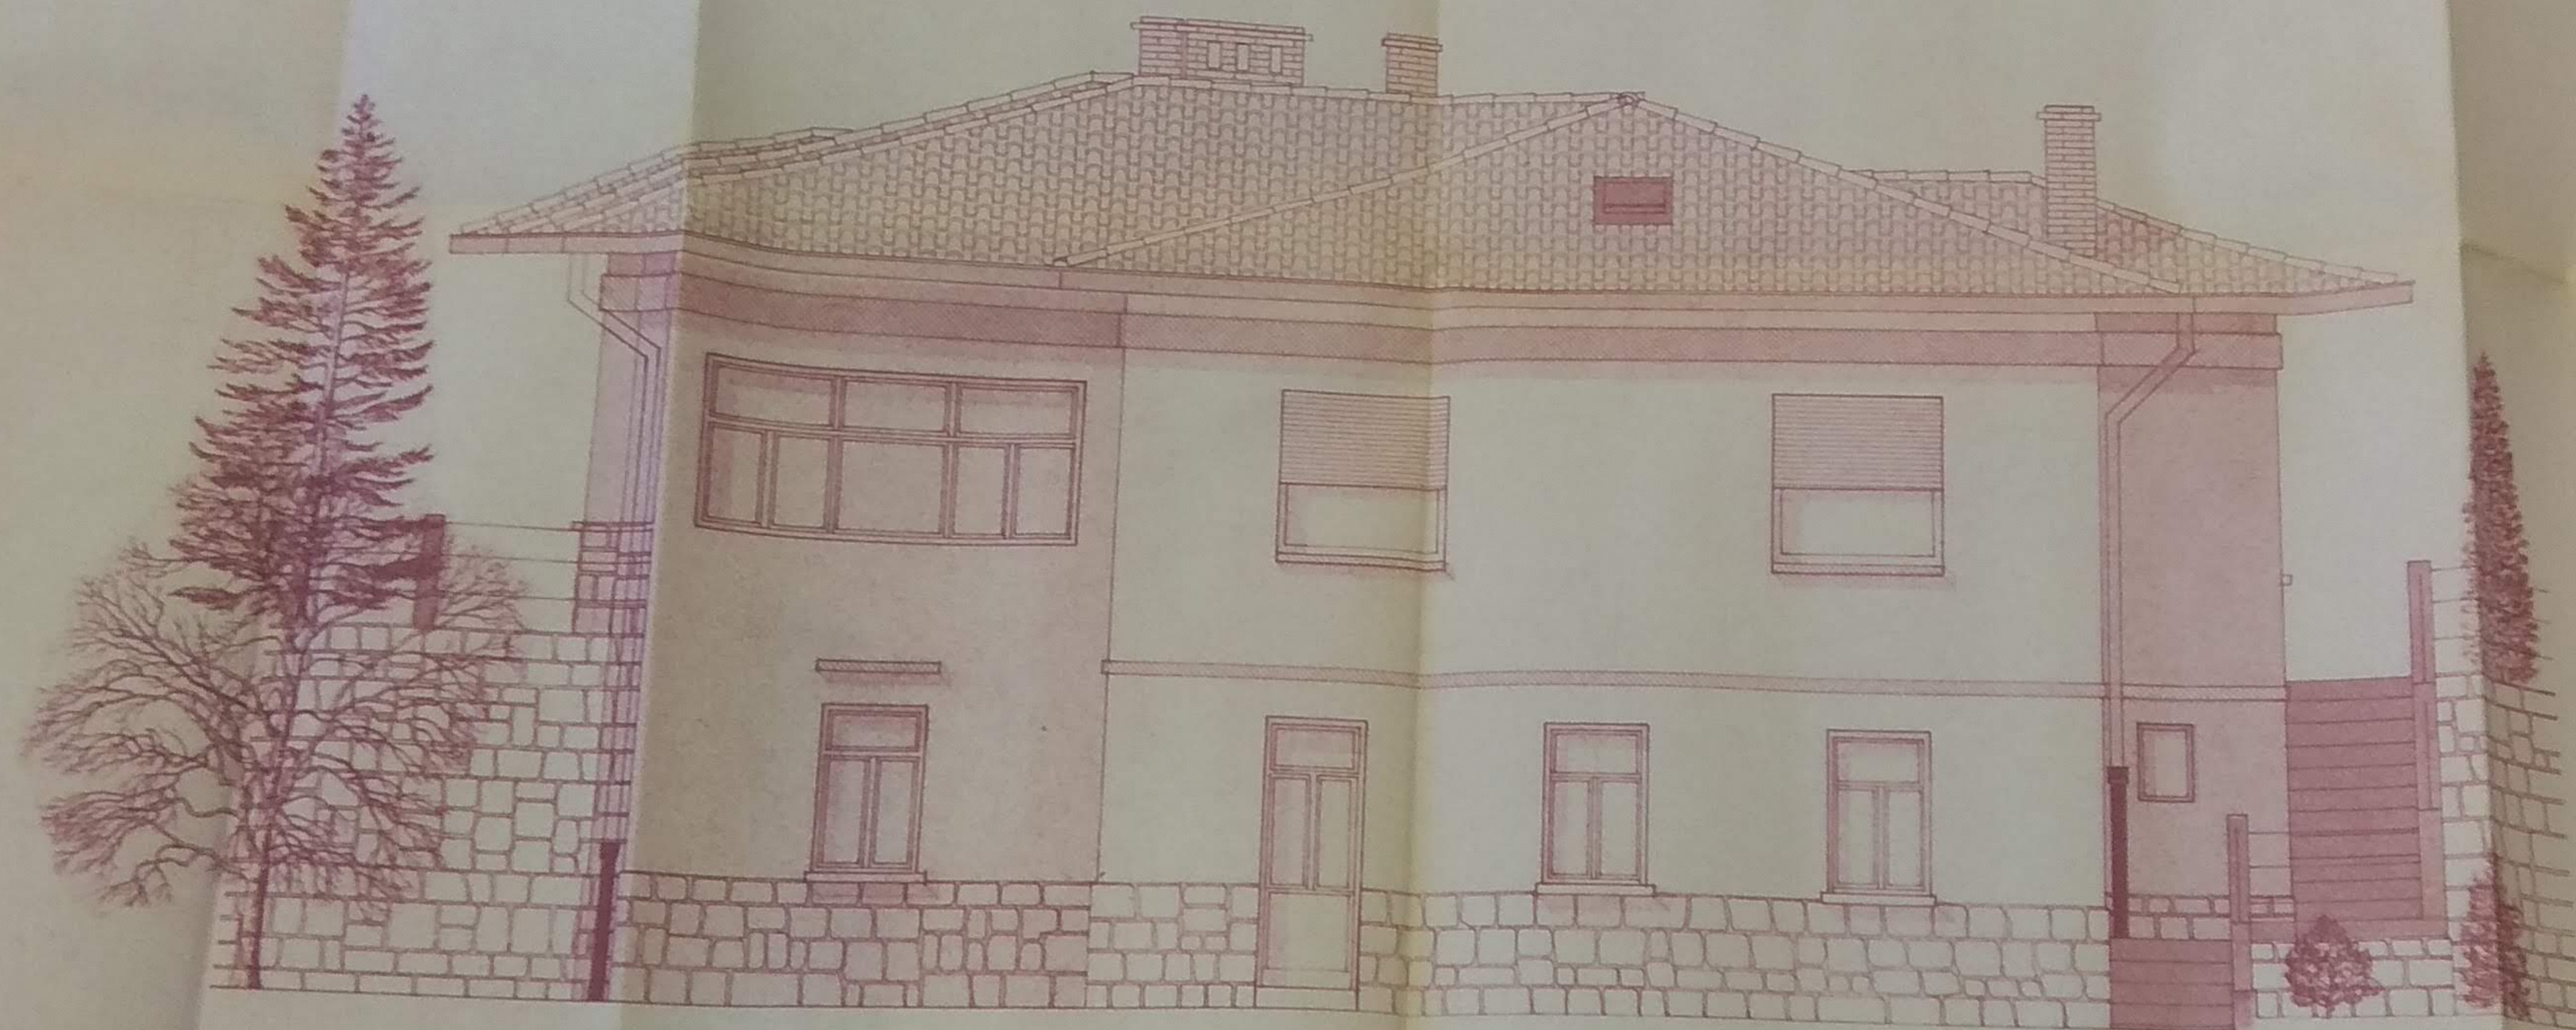

Južna  
fasada

IZRADE JIŠNI INSTITUT U LUGOZU

JUGOSLAVENSKA AKADEMIJA ZAGREB


DOM JAZU RIJEKA

ARK. SNIMAK PRILAG. ARHITEK. IZOBRAŽENJE SV.


PROF. ING. B. ŽELJ

ING. ANTON HANER

35/73

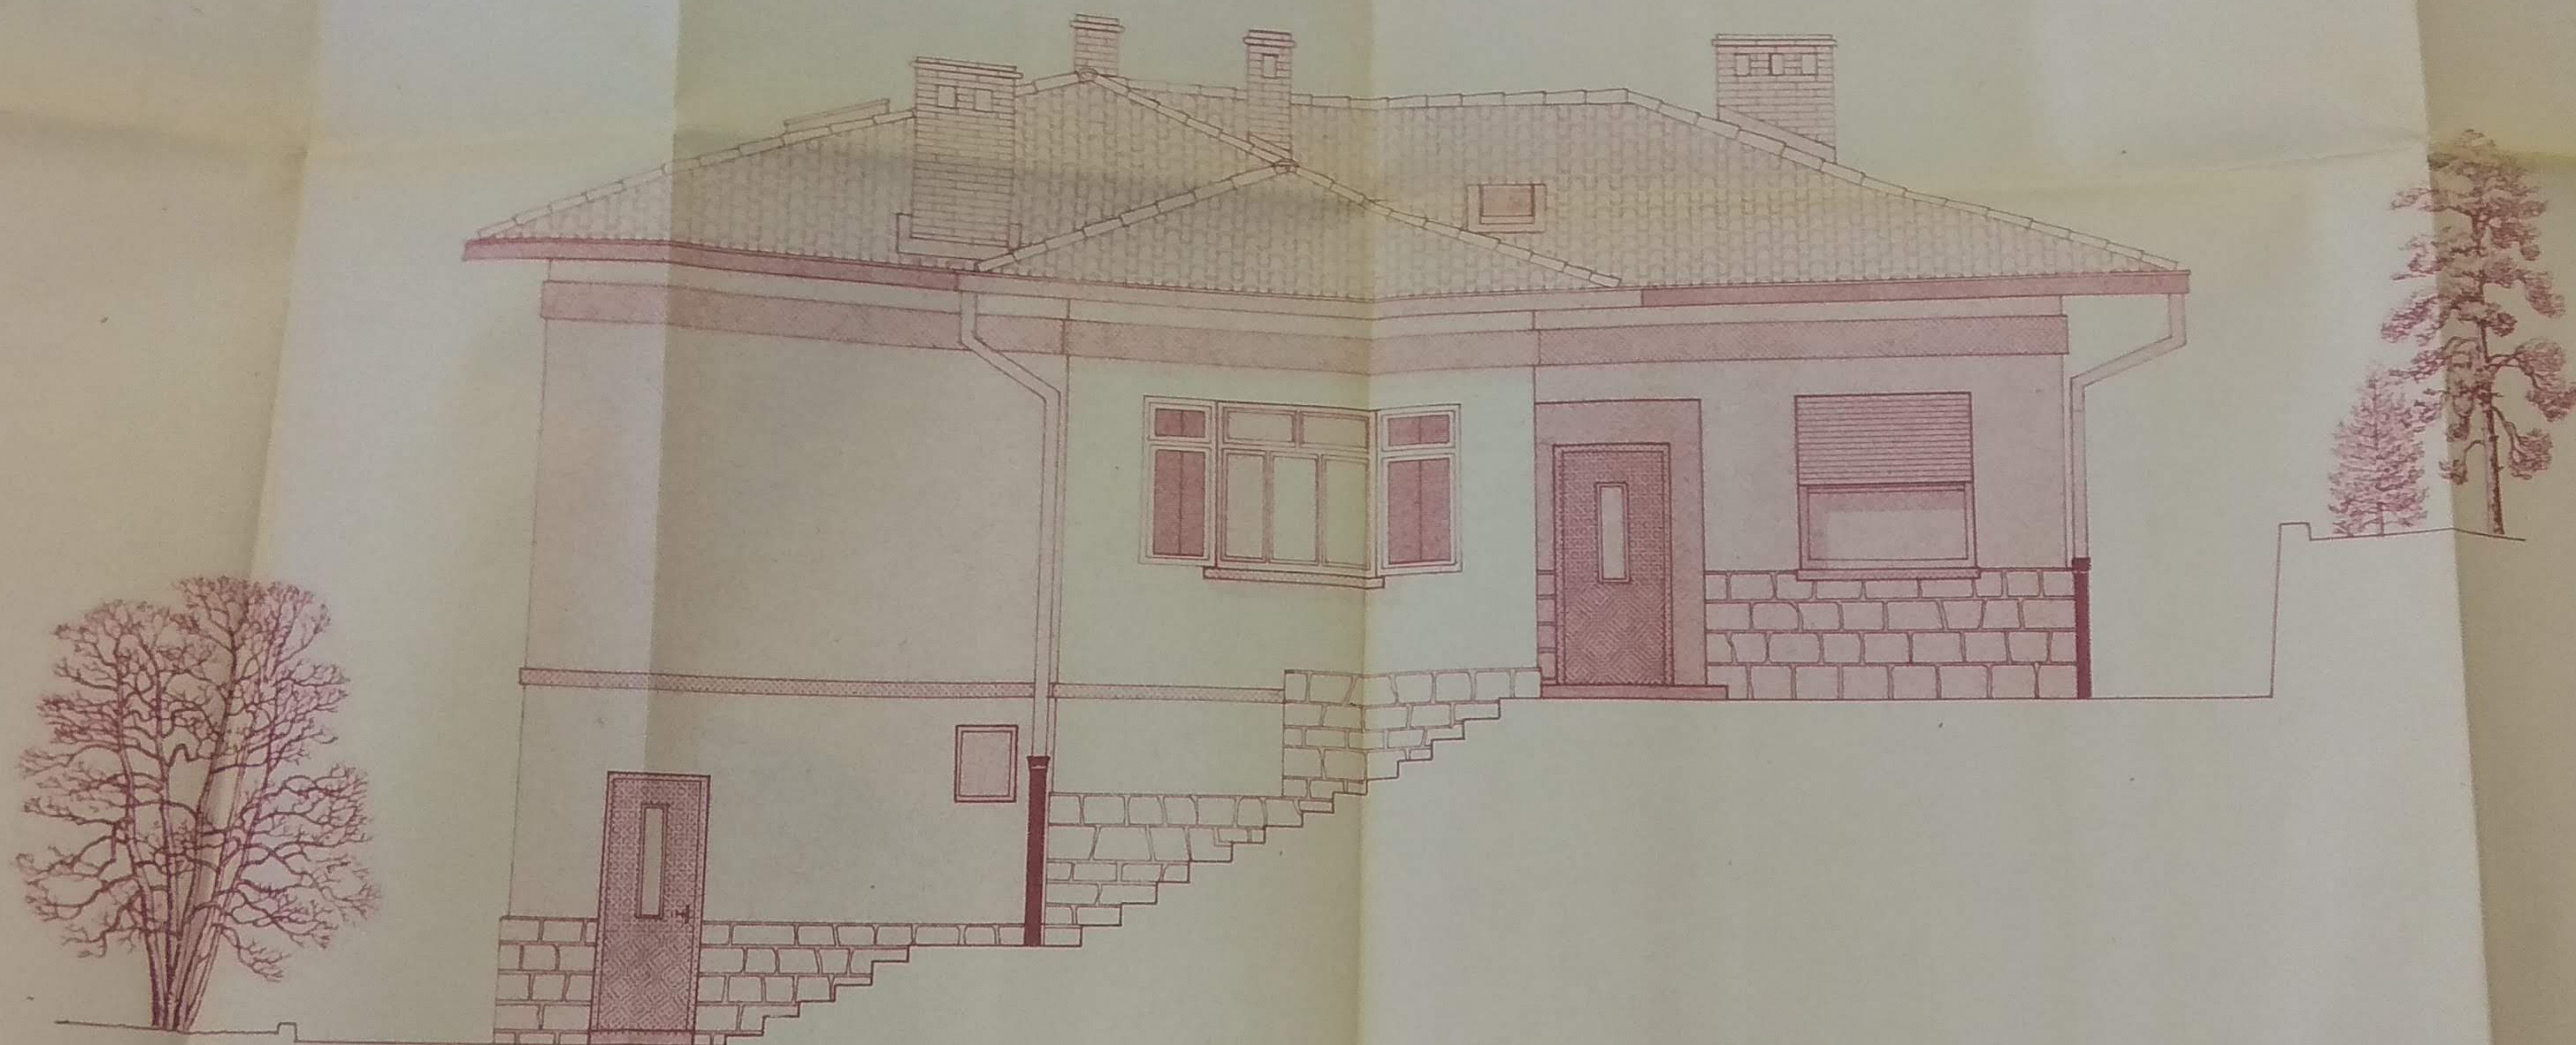

Istočna  
fasada

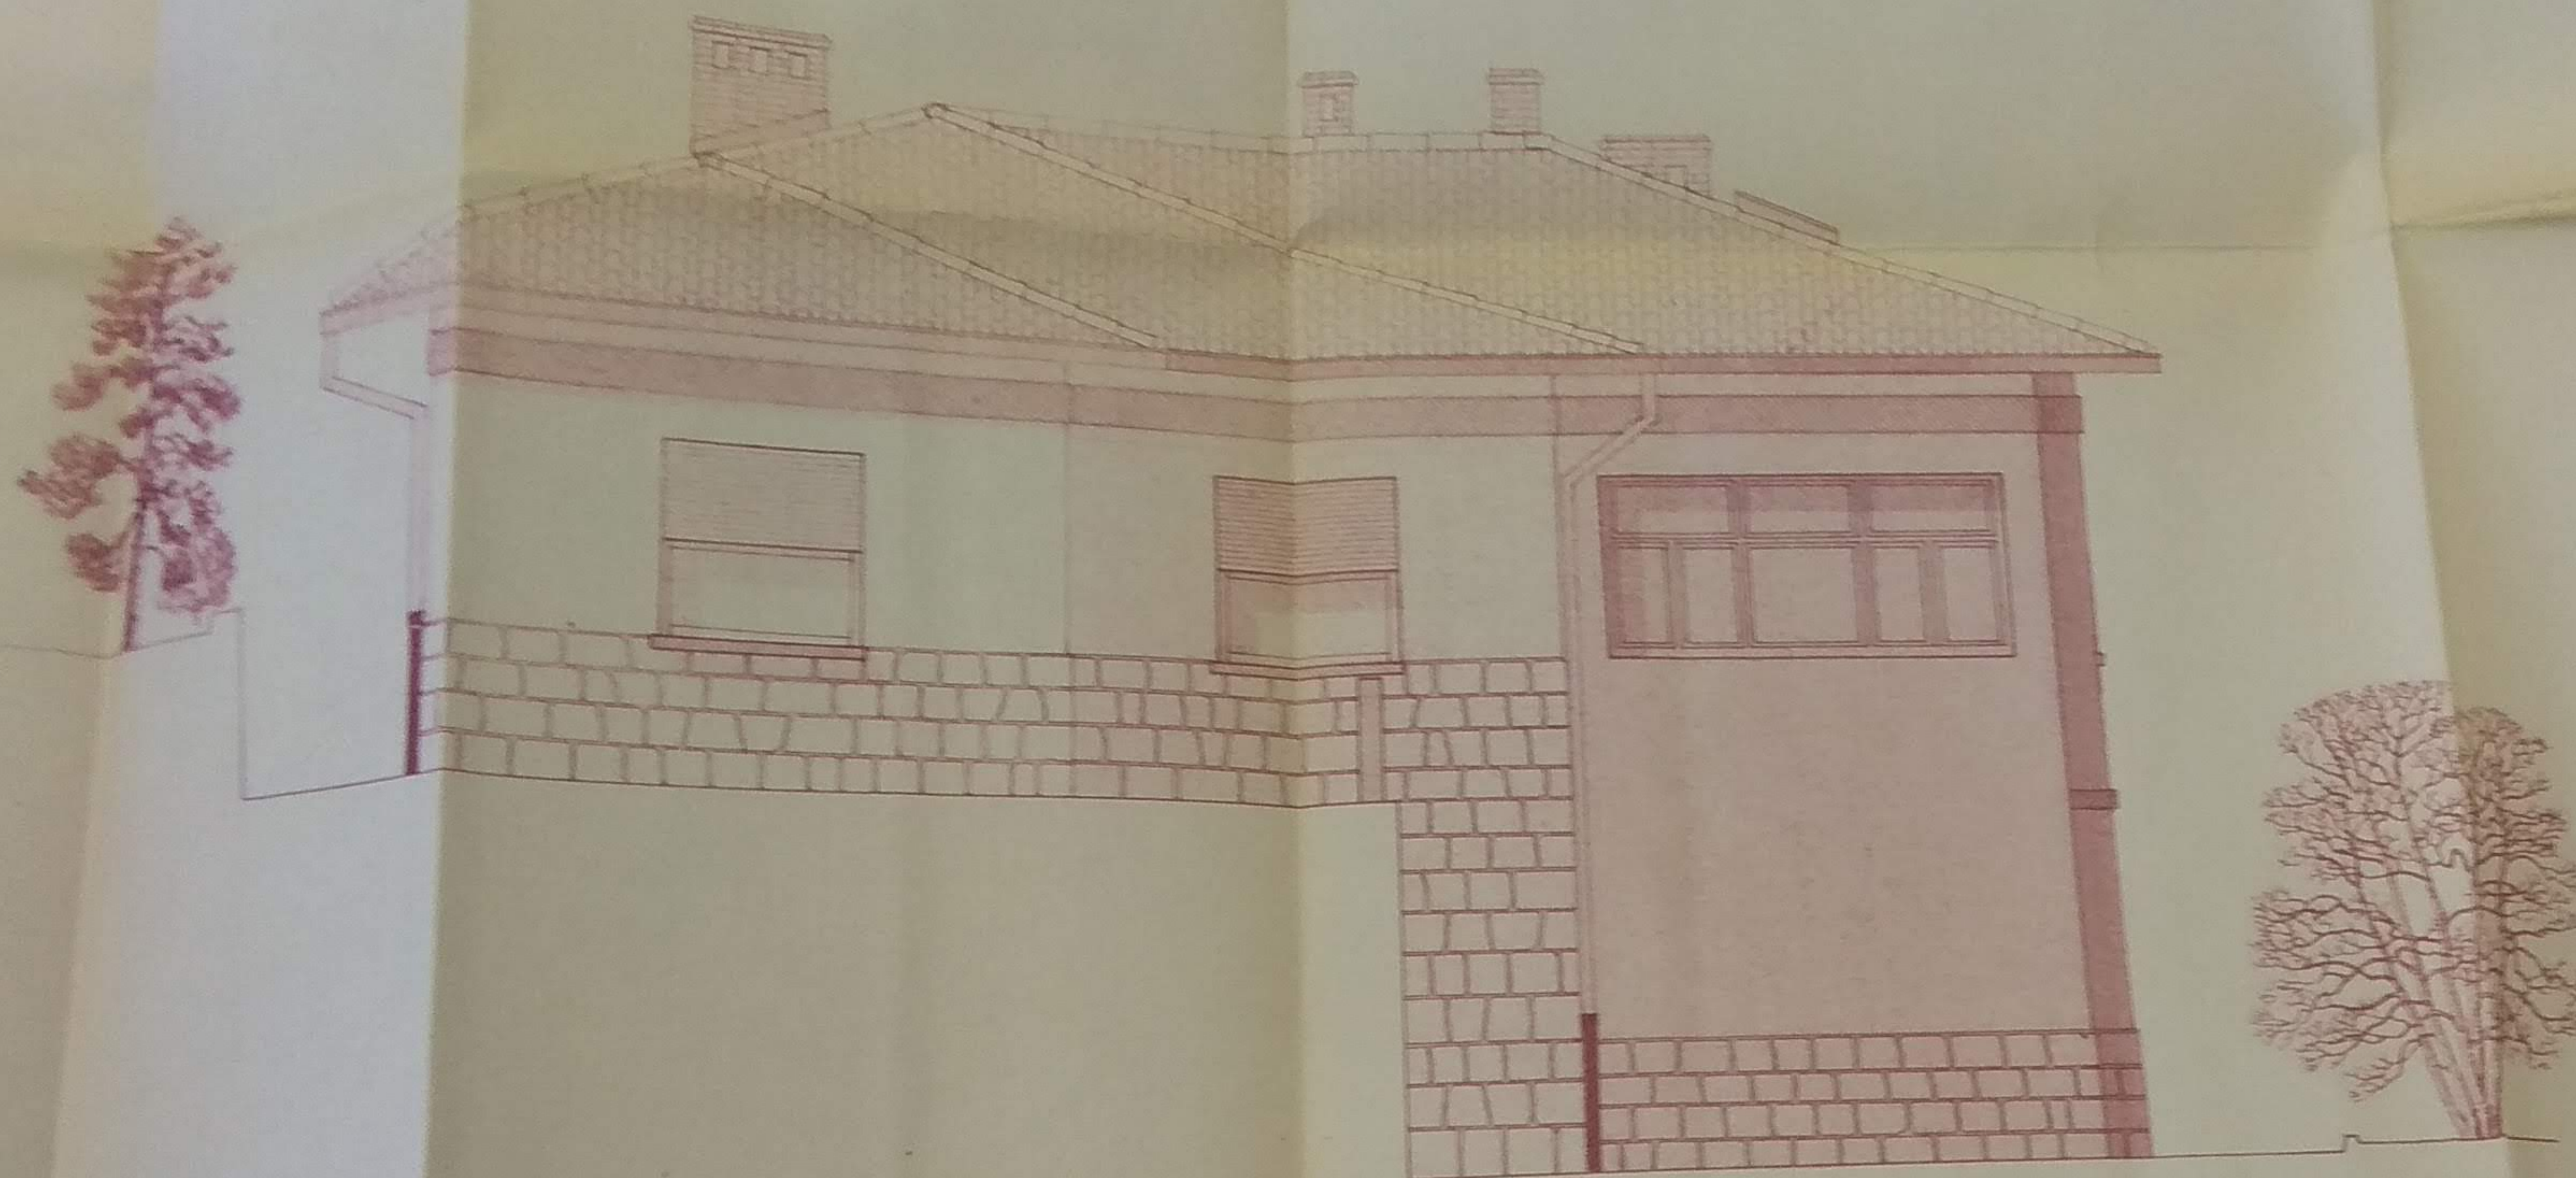

Zapadna  
fasada